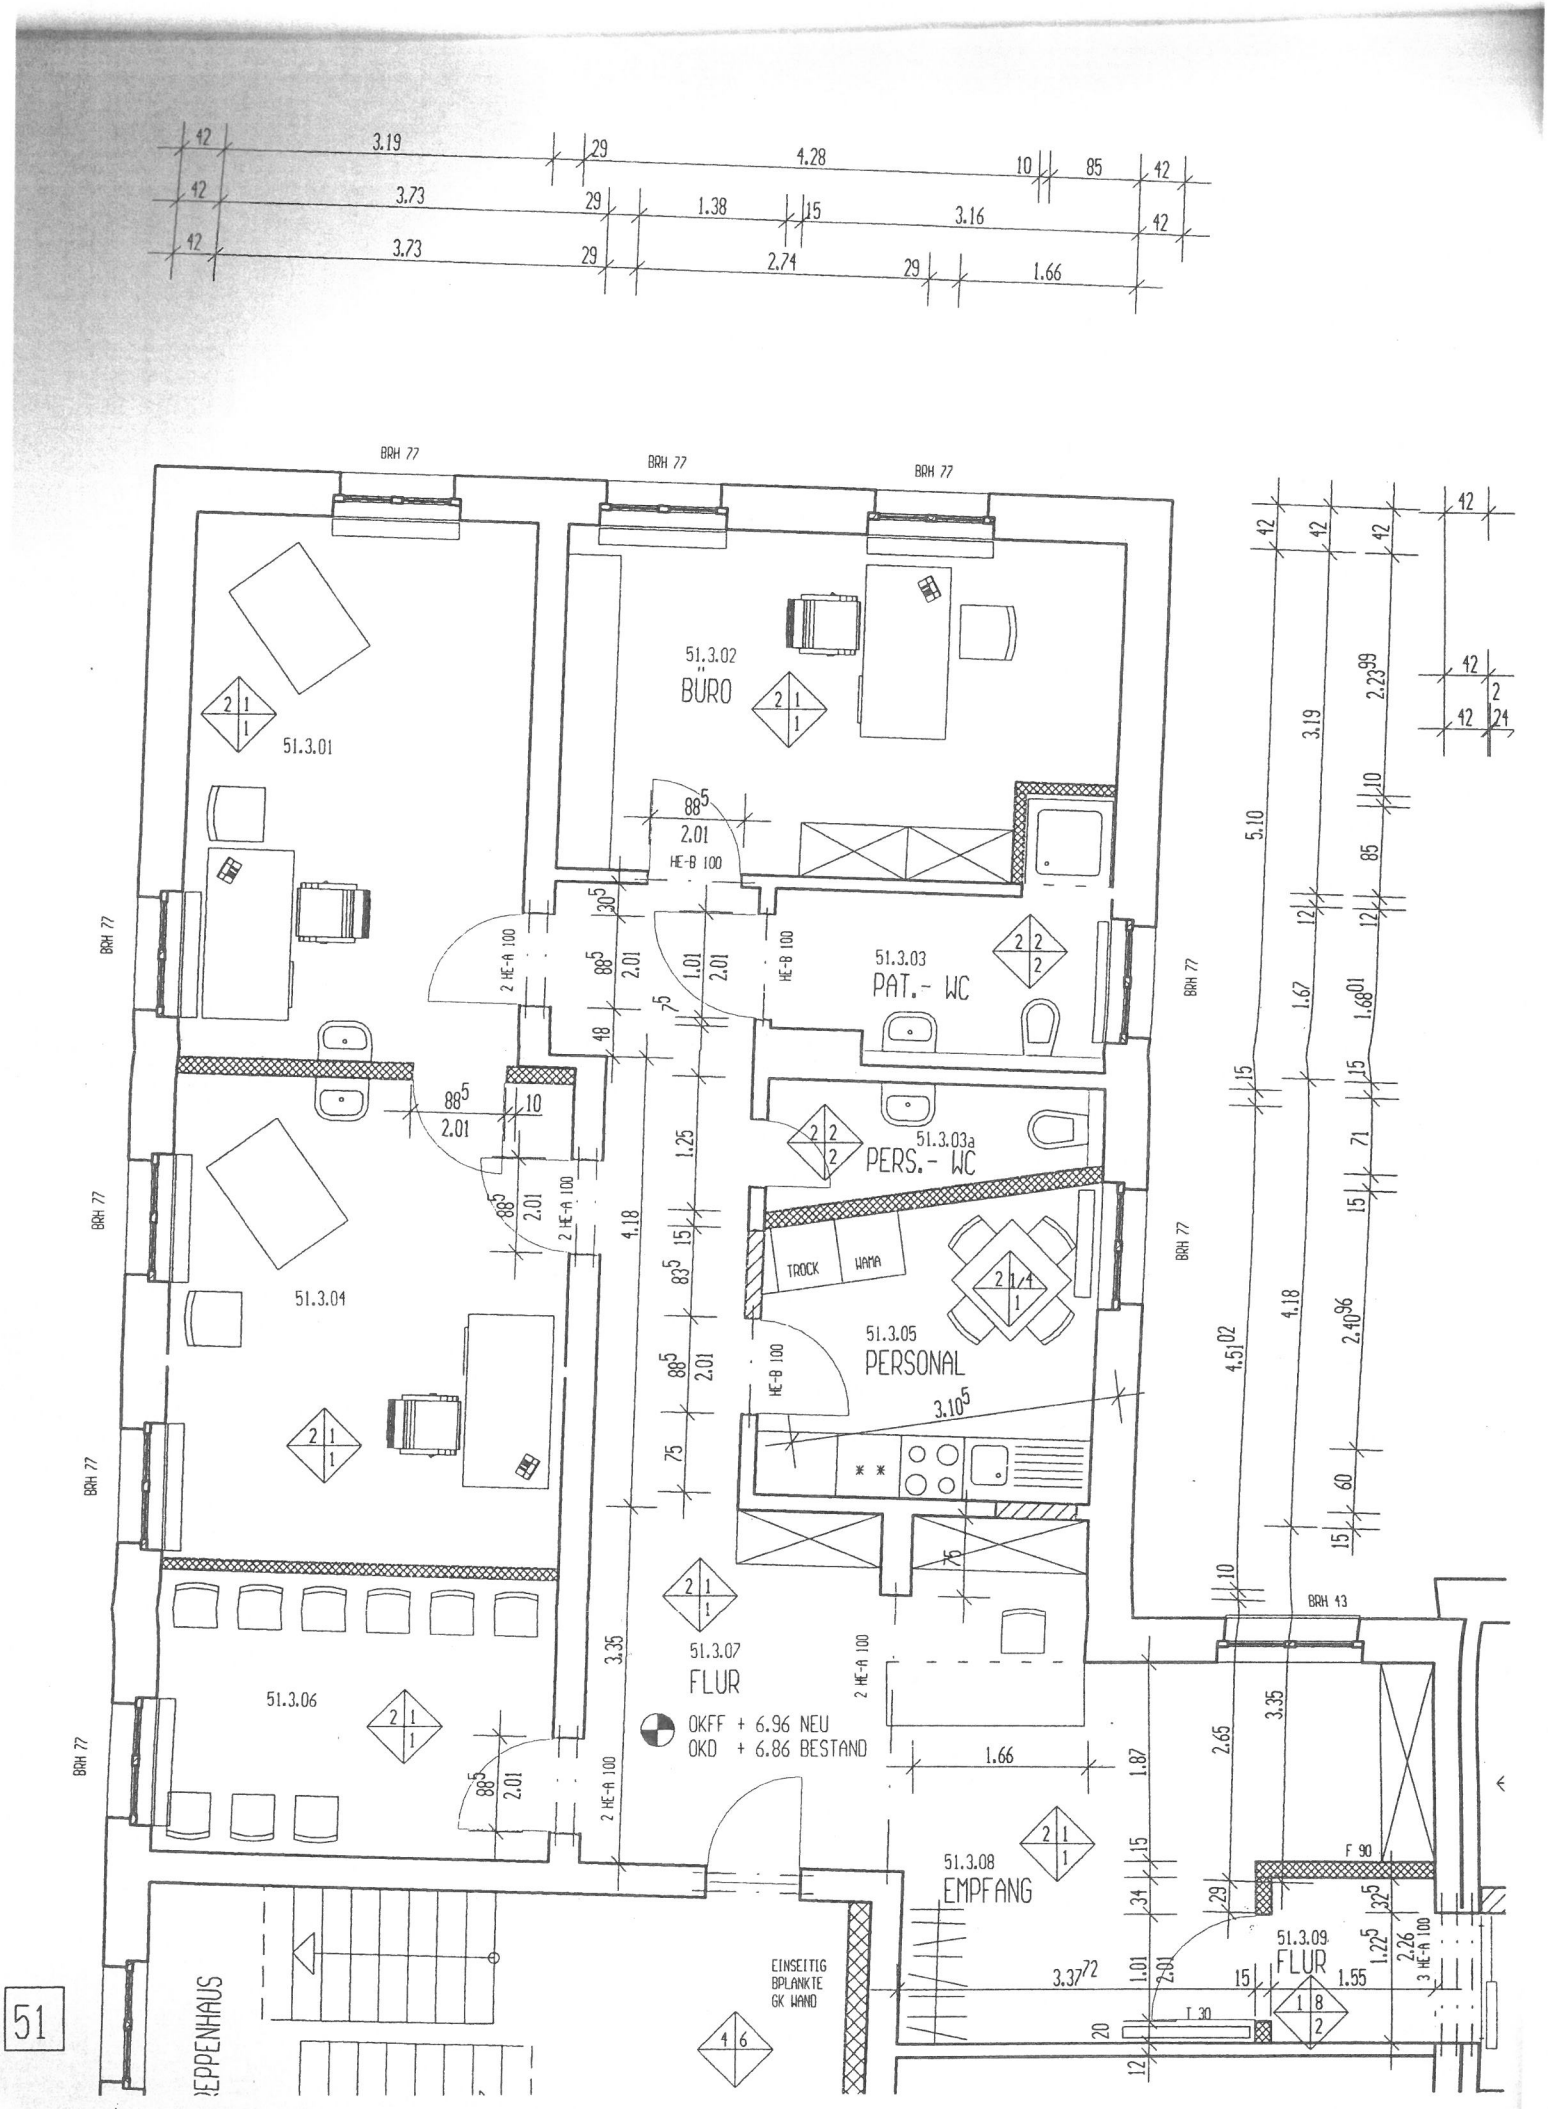
51.3.01
51.3.02
BÜRO
51.3.03
PAT.- WC
51.3.03a
PERS.- WC
TROCK
WAMA
51.3.05
PERSONAL
51.3.04
51.3.06
51.3.07
FLUR
OKFF + 6.96 NEU
OKD + 6.86 BESTAND
51.3.08
EMPFANG
51.3.09
FLUR
EINSEITIG
BPLANKTE
GK WAND
2 HE-A 100
HE-B 100
3 HE-A 100
BRH 77
BRH 13
F 90
T 30
51